



平面図

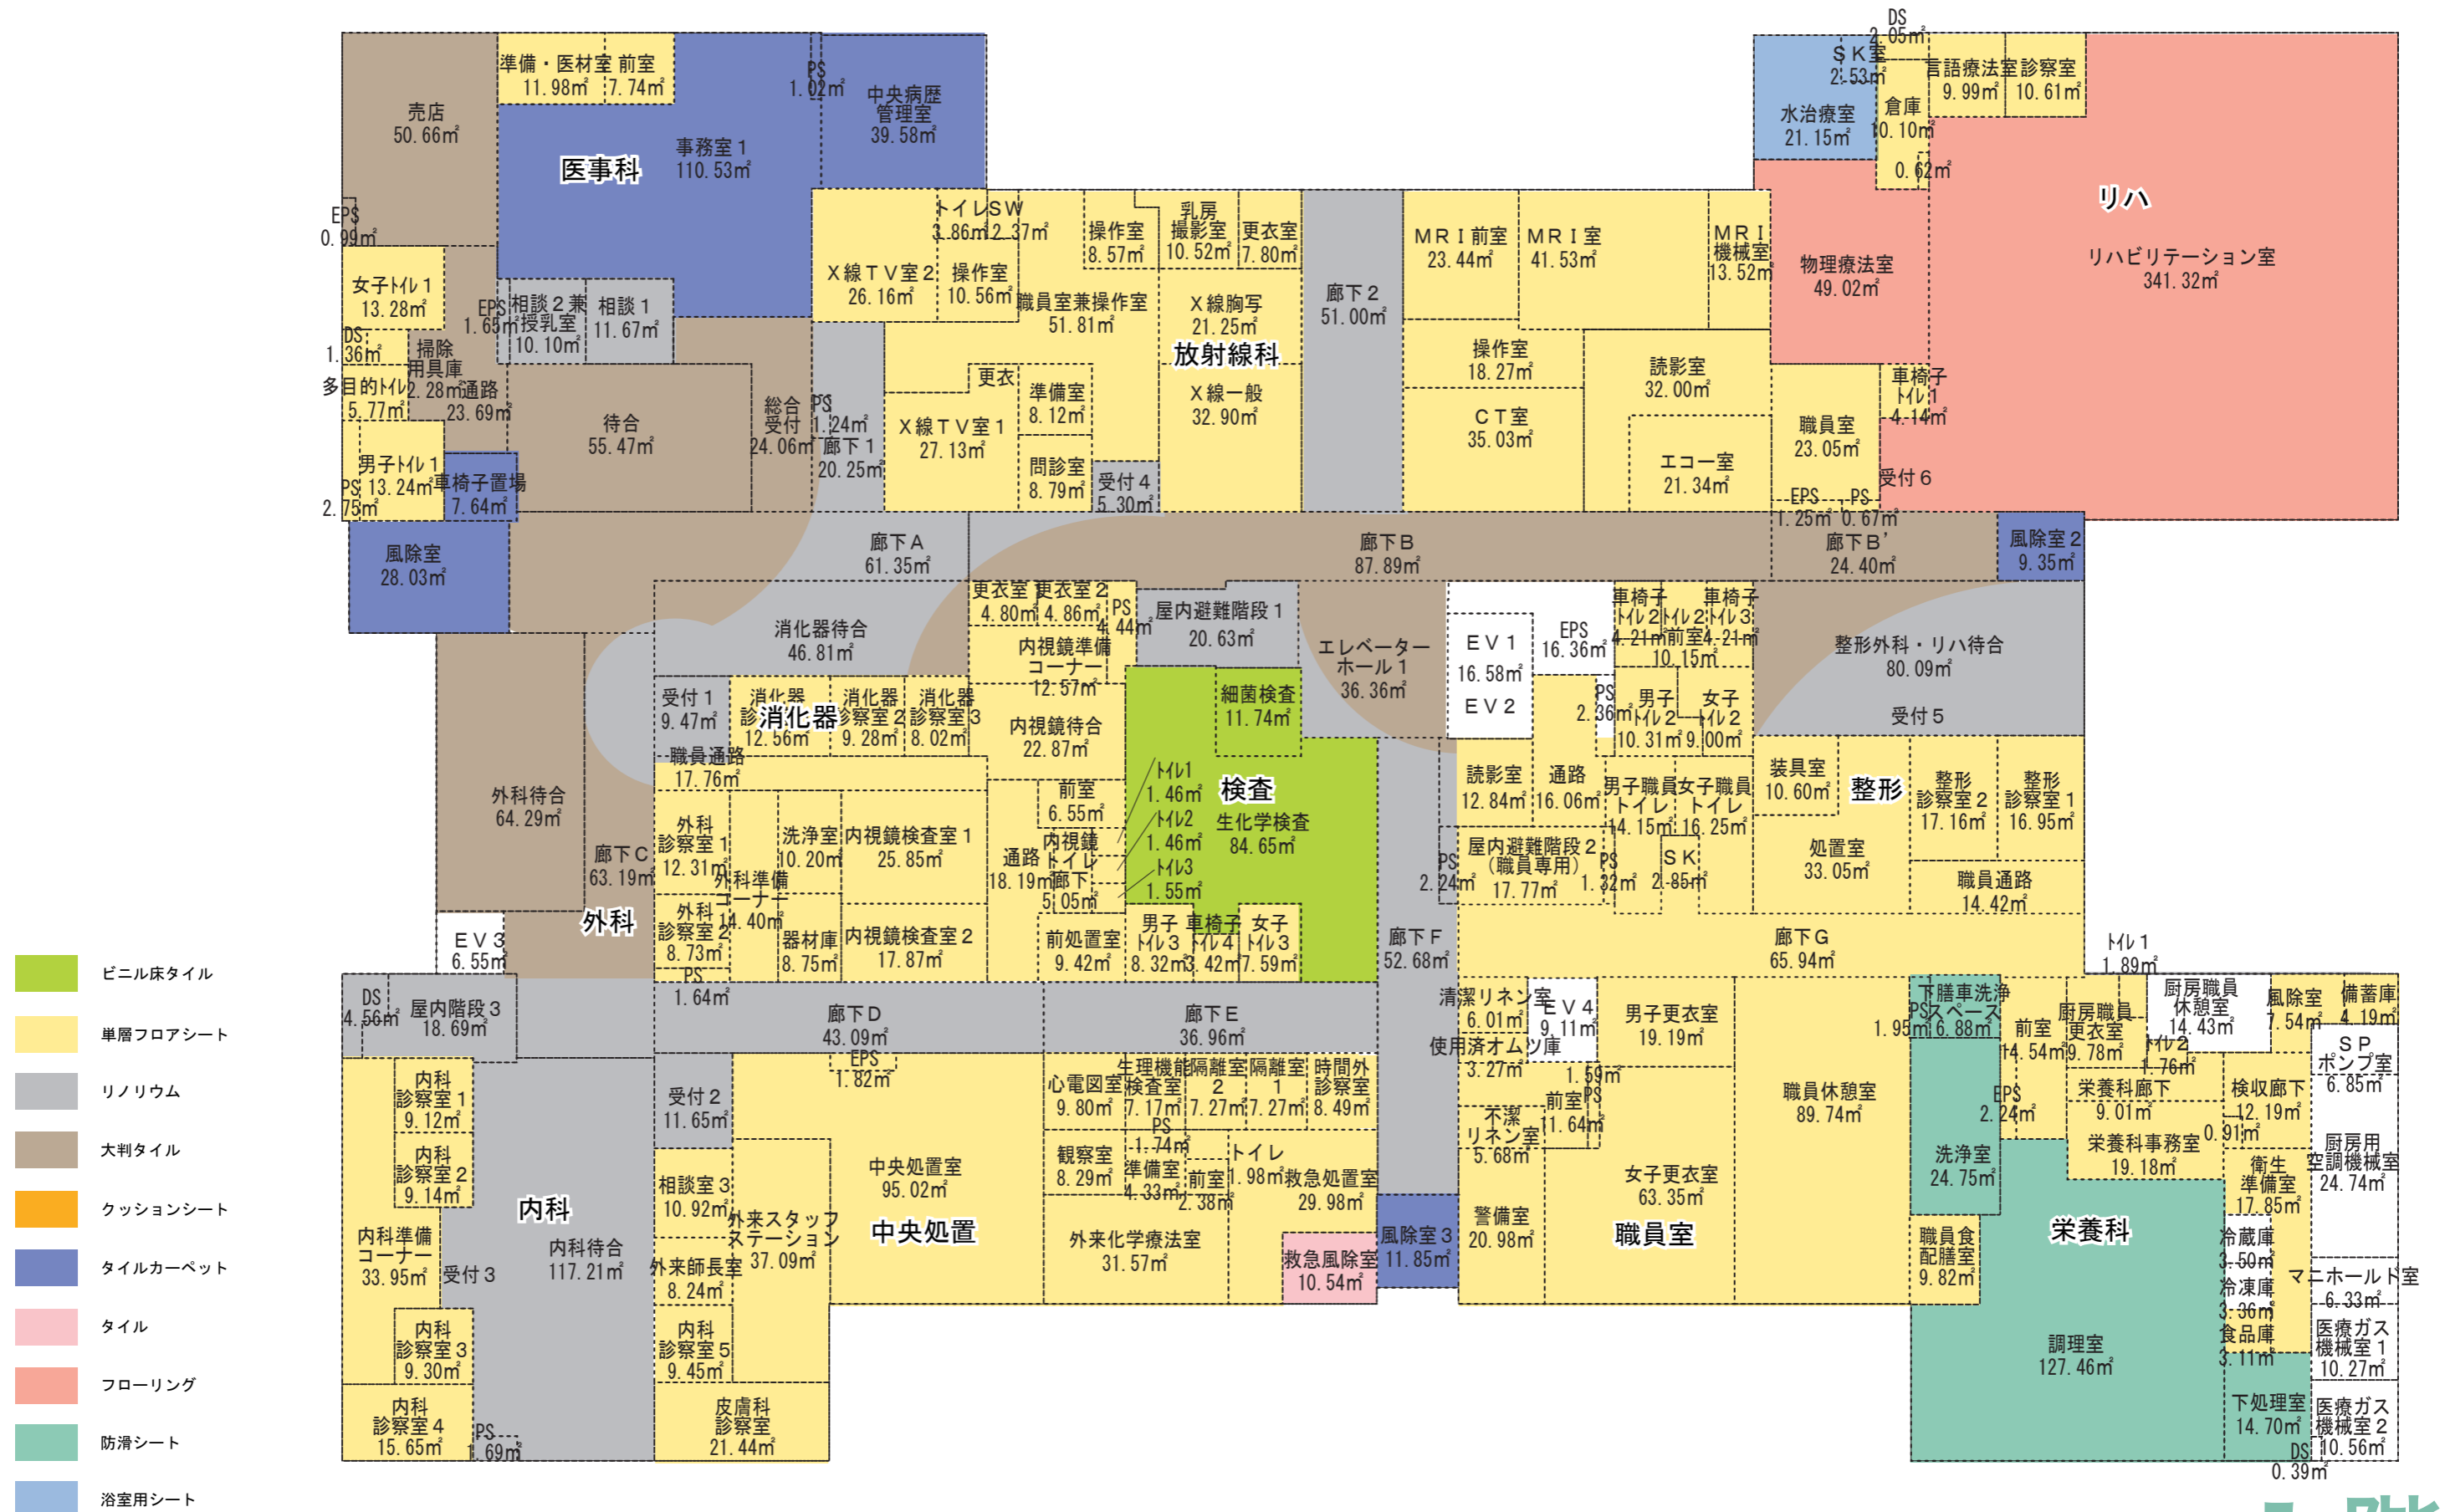


1階

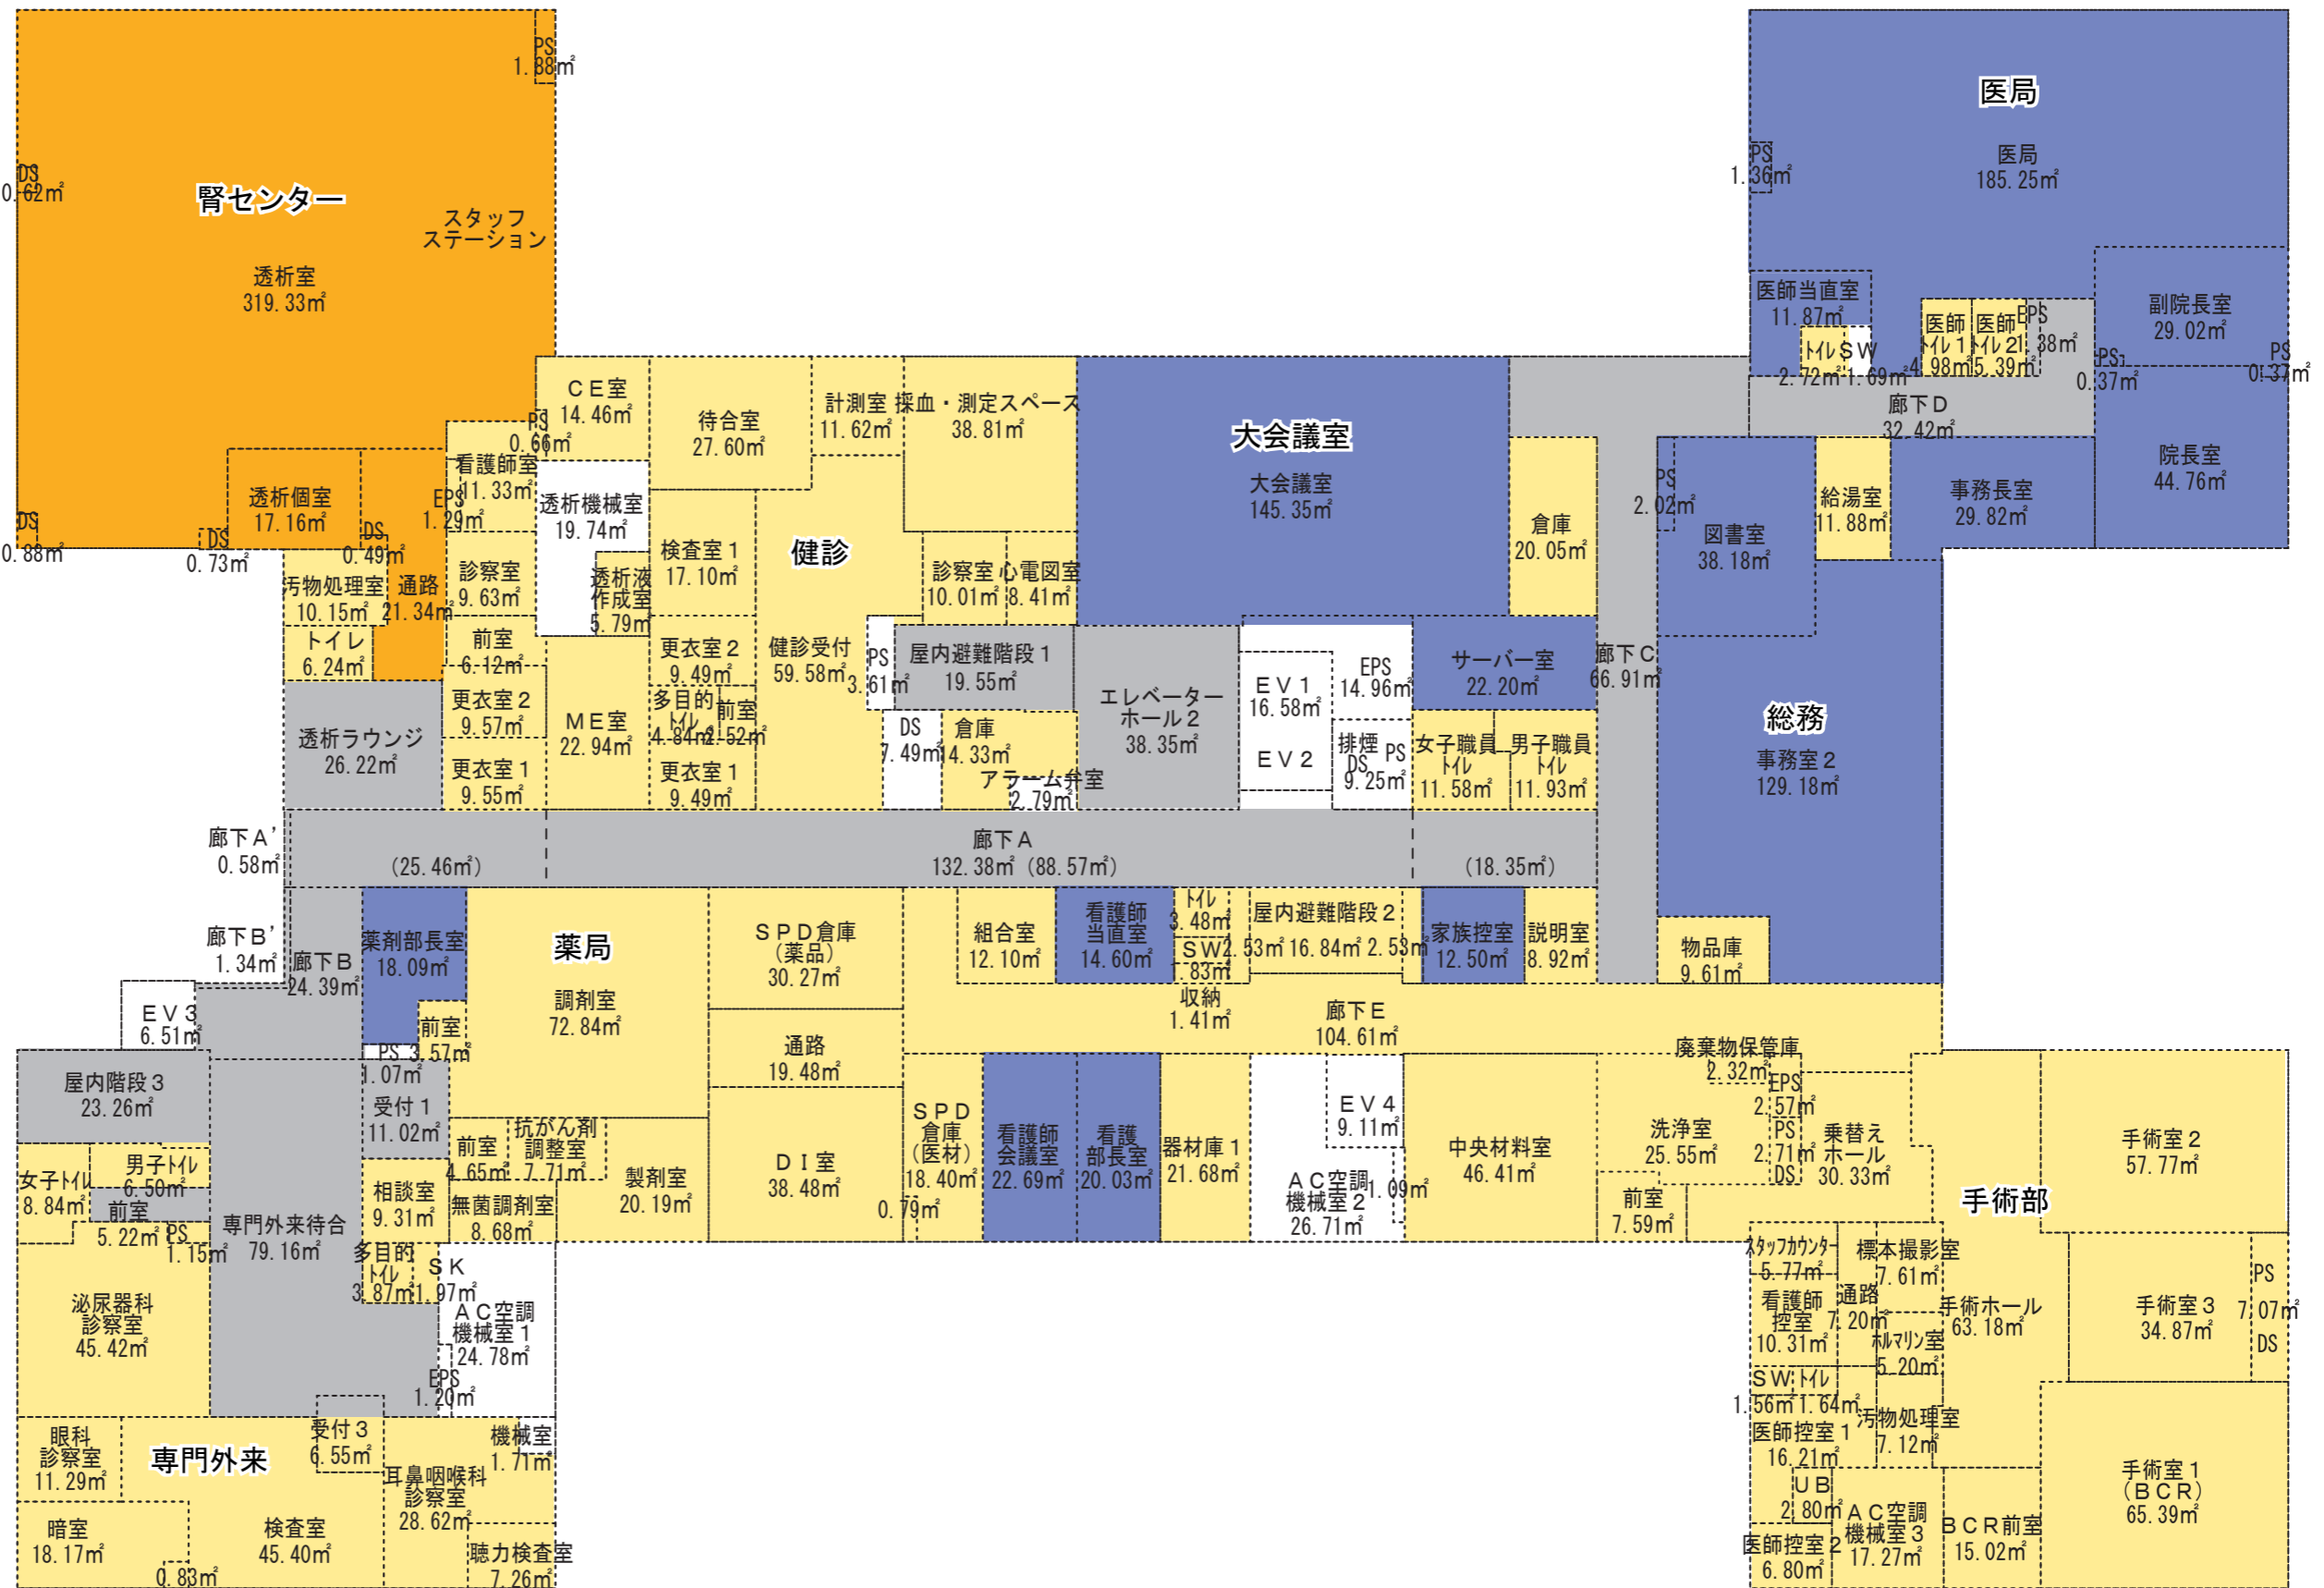

- 単層フロアシート
- リノリウム
- 大判タイル
- クッションシート
- タイルカーベット
- タイル
- フローリング
- 防滑シート
- 浴室用シート


2階

- 単層フロアシート
- リノリウム
- 大判タイル
- クッションシート
- タイルカーペット
- タイル
- フローリング
- 防滑シート
- 浴室用シート

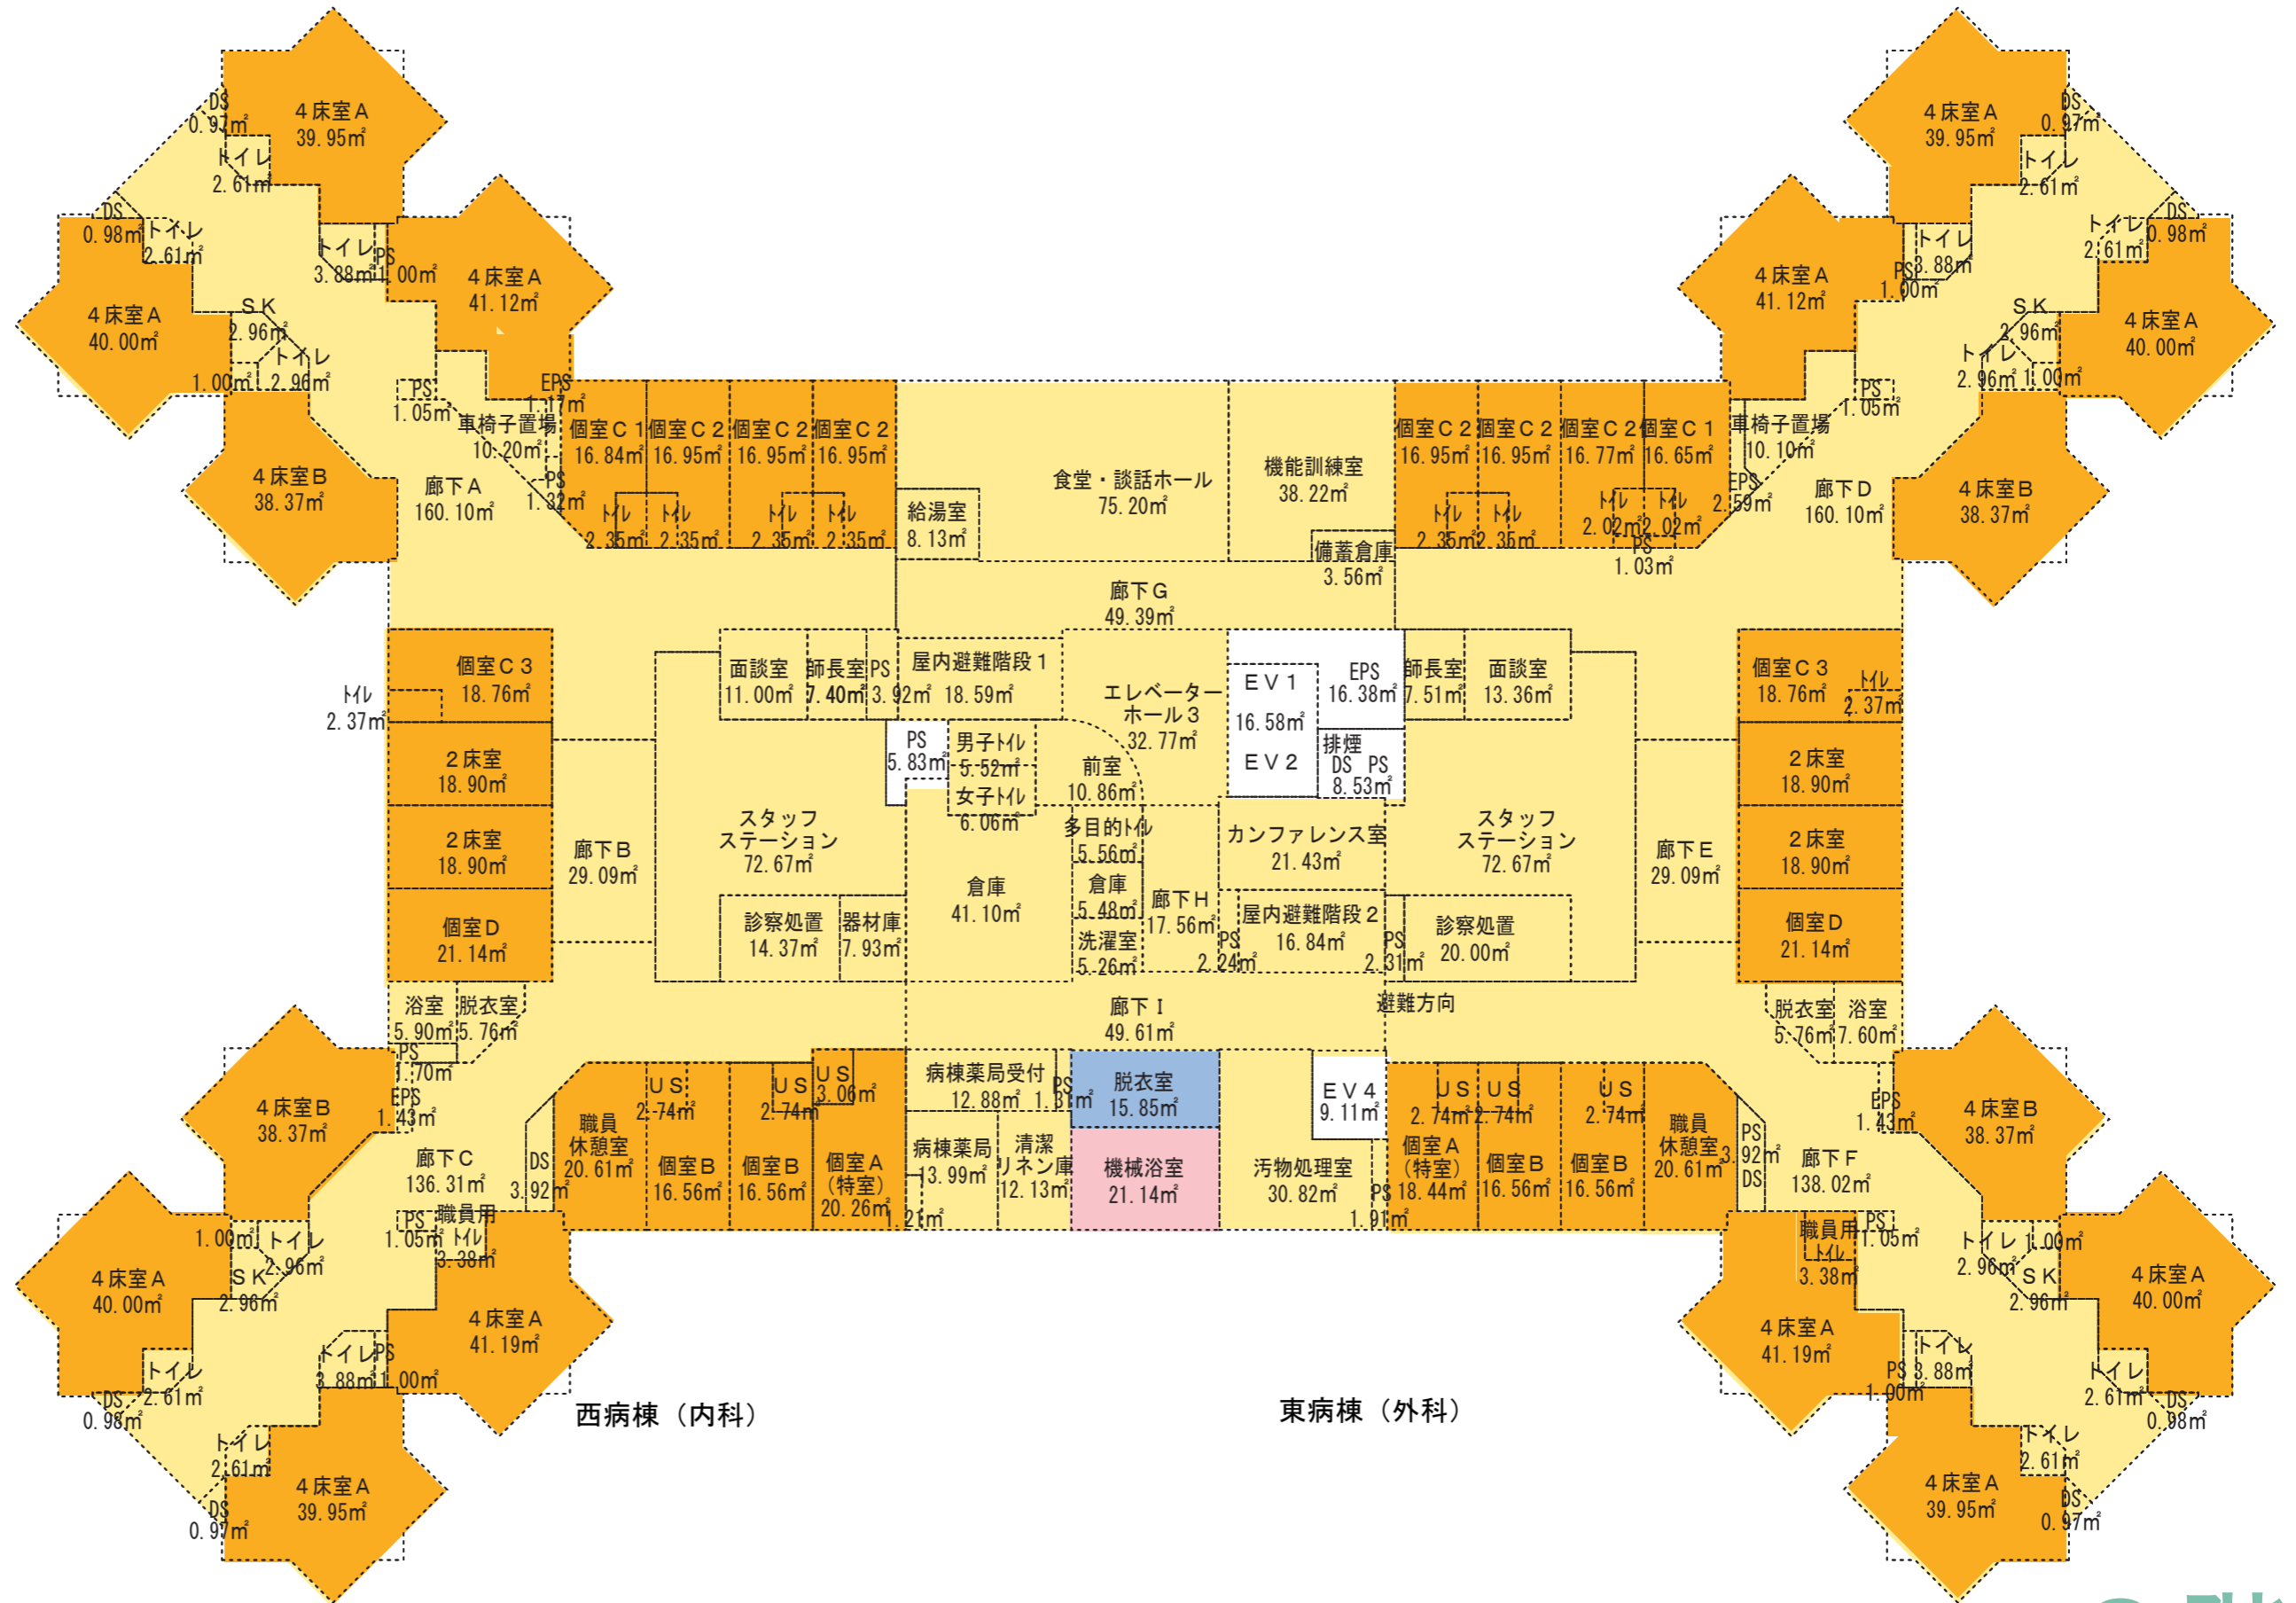


西病棟 (内科)

東病棟 (外科)

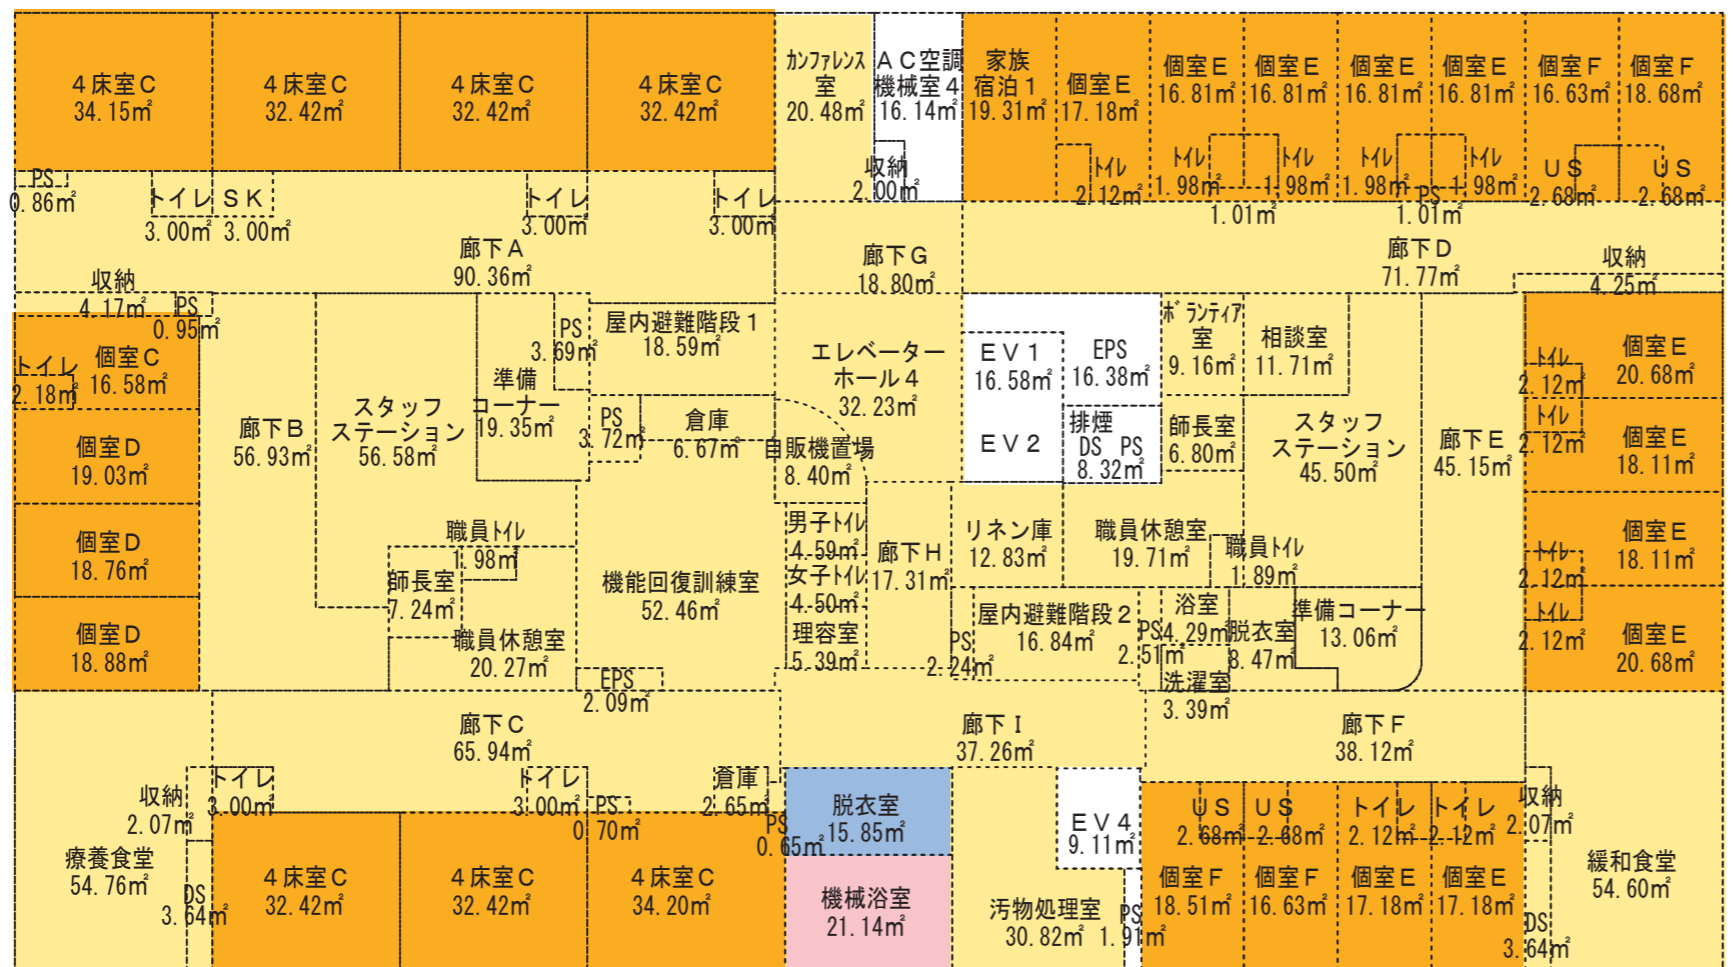

療養病棟

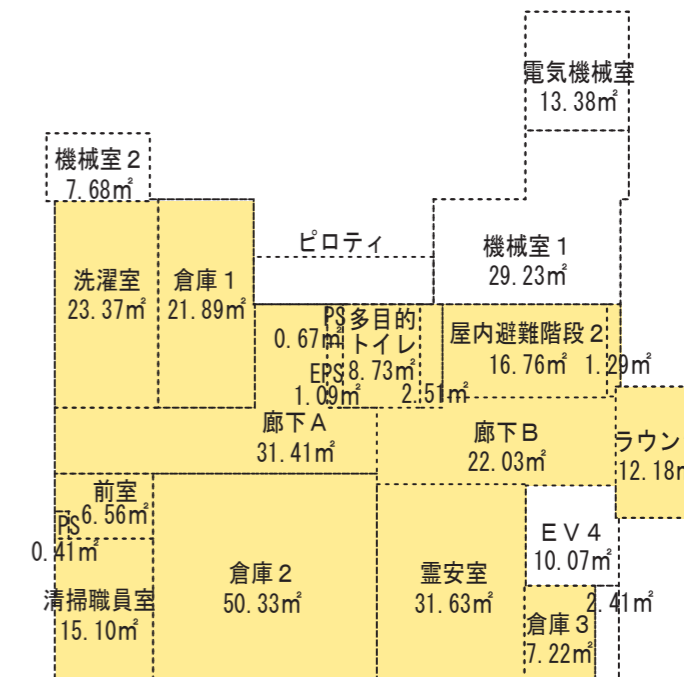

緩和ケア病棟

- 単層フロアシート
- リノリウム
- 大判タイル
- クッションシート
- タイルカーペット
- タイル
- フローリング
- 防滑シート
- 浴室用シート

4階

5階